


# Principinė siurblinės schema su dviem siurbliais, montuojama žalioje vejoje

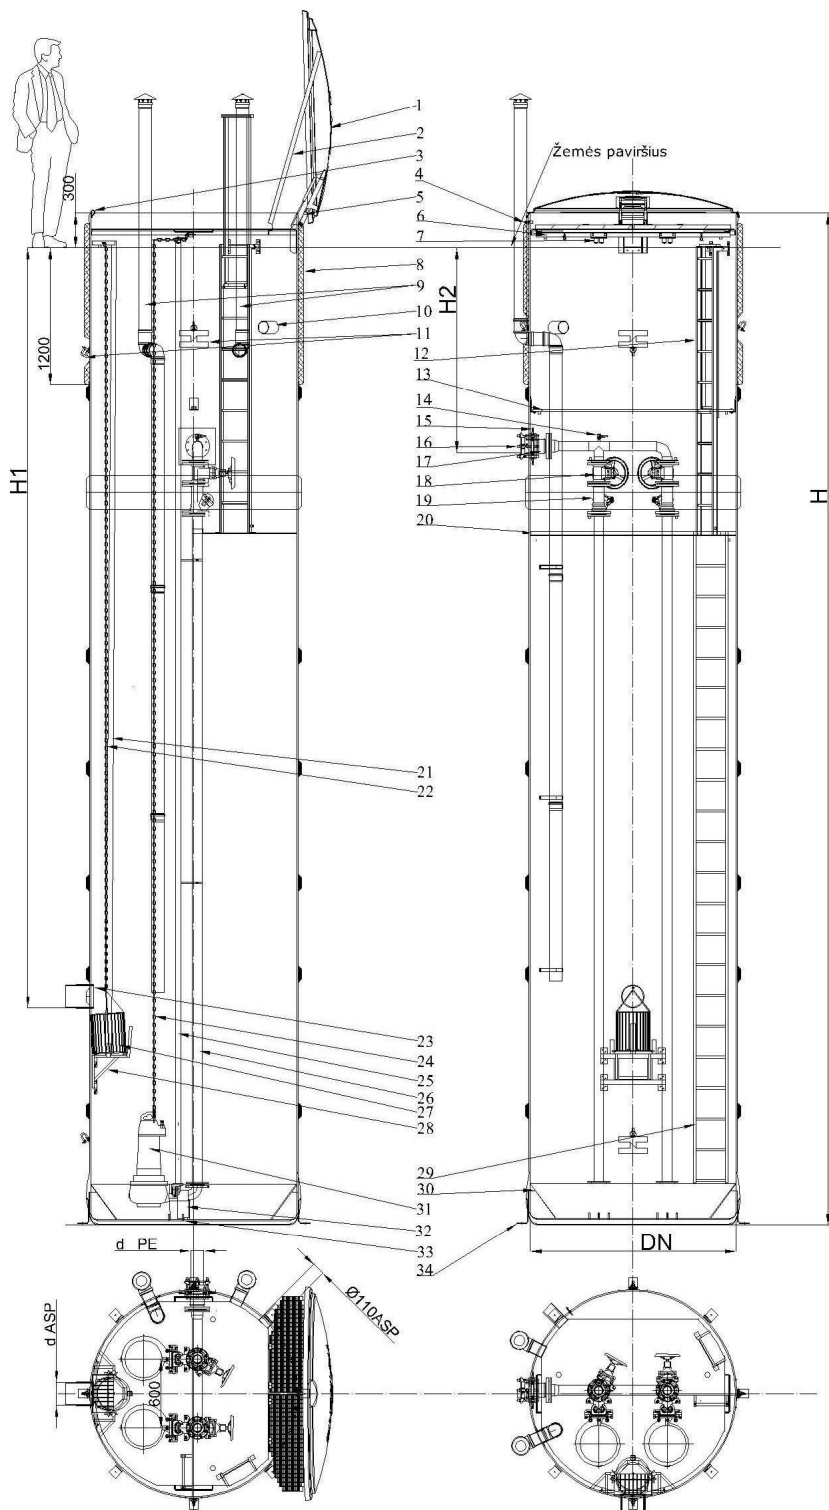

## ŽYMĖJIMAS

1	Aptarnavimo siurblinės dangtis su šilumine izoliacija
2	Stikloplastikinės apsauginės grotos
3	N. pl. užrakto aša AISI 304
4	AISI 304 ausis su varžtu - 1 vnt (įžeminimo pajungimui)
5	N. pl. siurblinės aptarnavimo dangčio vyris AISI 304
6	N.pl. kreipenčiųjų montavimo skersinis AISI 304
7	Viršutinė kreipenčiųjų montavimo šakutė - 2 vnt
8	Stikloplastikinis siurblinės korpusas su šilumine izoliacija
9	Pasyvi ventiliacija DN 110 PVC - 2 vnt.
10	Stikloplastikinis vamzdis kabeliams - 1 vnt.
11	Kėlimo kėlpos - 4 vnt.
12	N. pl. viršutinės aptarnavimo kopėčios AISI 304
13	N. pl. a psauginis atitvaras AISI 304
14	N.pl. sklendė manometro pajungimui
15	Stikloplastikinė adaptoriaus tvirtinimo plokštė - 1vnt.
16	Flanšinis ketinis adapteris į PE - 1 vnt
17	Flanšinis guminis kompensatorius - 1 vnt.
18	Ketinė flanšinė sklendė - 2 vnt
19	Ketinis rutulinis atbulinis vožtuvas - 2vnt
20	Stikloplastikinė aptarnavimo aikštelė
21	N. pl. nešmenų krepšio iškėlimo kreipenčiosios AISI 304
22	N. pl. nešmenų krepšio iškėlimo grandinė
23	Stikloplastikinis įtekėjimo vamzdis
24	N. pl. siurblių iškėlimo grandinė x 2vnt AISI 304
25	N. pl. siurblių iškėlimo kreipenčiosios AISI 304 - 2 vnt
26	N. pl. ištekėjimo vamzdynas AISI 304
27	N. pl. nešmenų krepšys AISI 304
28	N. pl. nešmenų krepšio padas AISI 304
29	N. pl. apatinės aptarnavimo kopėčios AISI 304
30	Stikloplastikinis dumblo nukreipimo kūgis - 1 vnt
31	Siurblys - 2 vnt.
32	Ketinis siurblio pastatymo padas - 2 vnt.
33	N. pl. siurblių padų tvirtinimo varžtai m 12 mm - 2 kopl AISI 304
34	N. pl. siurblinės ankeriavimo ausis AISI 304 - 8 vnt (Ankeris Ø 24 mm)

Šis brėžinys bei techninė informacija yra UAB "Traidenis" nuosavybė.  
Šis brėžinys negali būti rodomas trečiajam šaliai be UAB "Traidenis" sutikimo.



Pramonės 31b, LT62175 Alytus  
Lietuva  
Tel.+370 315 78263,  
Faks.+370 315 77729  
Email: info@traidenis.lt

NUOTEKŲ PERPUMPAVIMO SIURBLINĖ

Pareigos	Pavardė	Parašas	Data
Inž.tech.	V. Gerasimovas		2011

NUOTEKŲ SIURBLINĖ MONTUOJAMA ŽALIOJE VEJOJE

Užsakovas:

BRĖŽINIO TIPAS: BENDRAS VAIZDAS

Mastelis	Lapas	Lapų
	1	1