
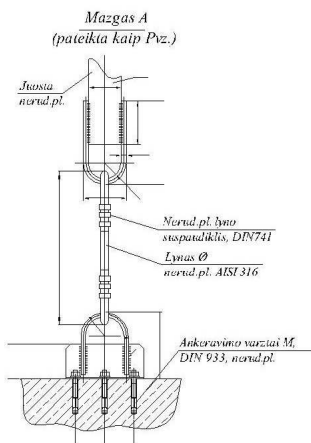


# HORIZONTALIOS TALPYKLOS ANKERAVIMAS

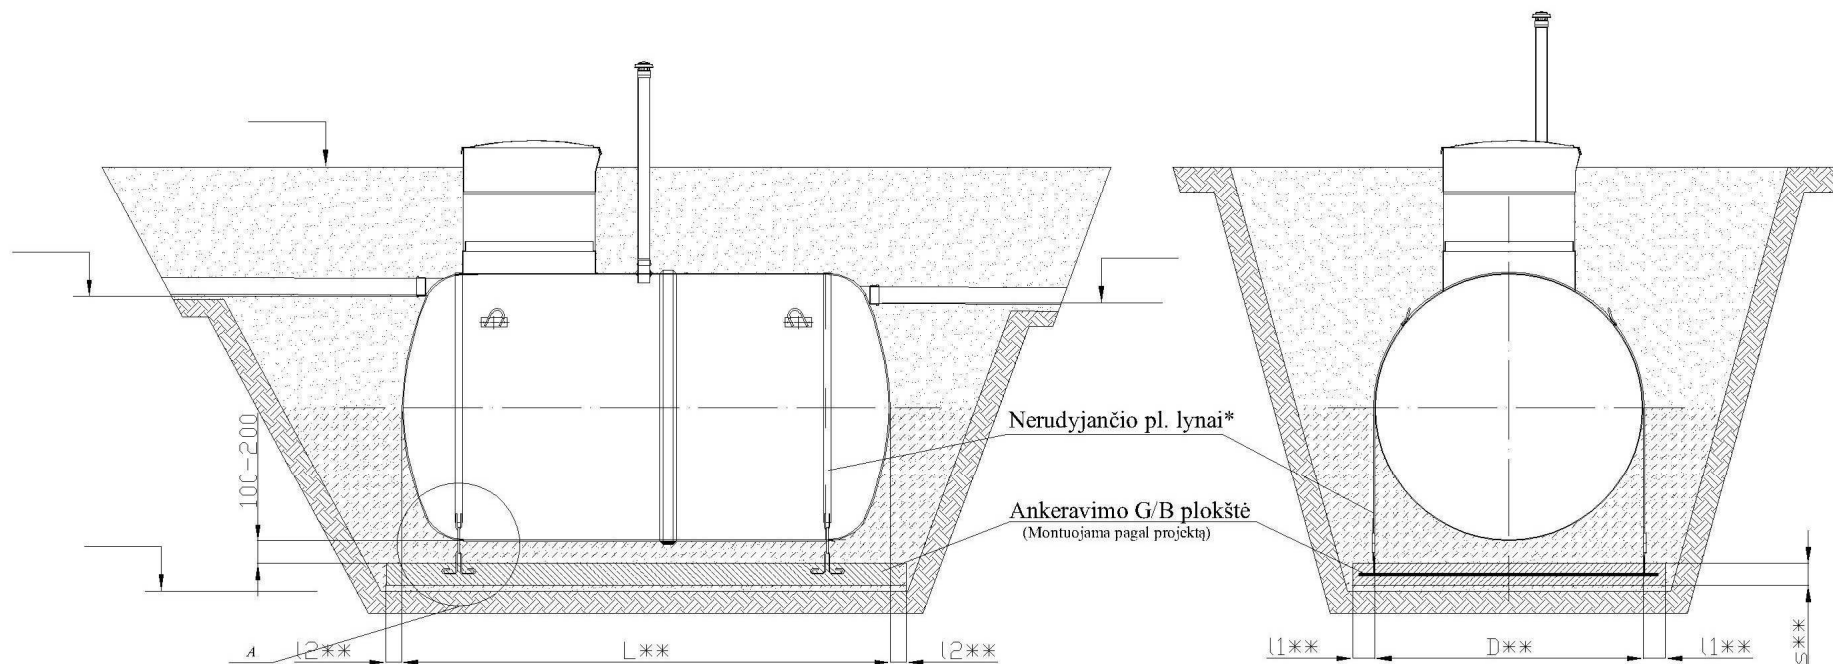

- \* - Nerudyjančio pl. lynų matmenys ir jų reikiamas kiekis numatomas techniniame ir/ar darbo projekte;
- \*\* - Matmenys priklauso nuo gaminio išmatavimų, jų tiksliai reikšmės žiūrėti techniniame ar/ir darbo projekte;

### **Pastaba:**

Montuojant talpyklas reikia vadovautis Techniniu arba Darbo projektu. Čia pateikta tik įrenginių montavimo principinės schemas.

Šis brėžinys bei techninė informacija yra UAB "Traidenis" nuosavybė.  
Šis brėžinys negali būti rodomas trečiajam šaliai be UAB "Traidenis" sutikimo.

		Pramonės 31b, LT62175 Alytus Lietuva Tel.+370 315 78263, Faks.+370 315 77729 Email: info@traidenis.lt		<b>HORIZONTALIŲ TAKPYKLŲ ANKERAVIMO SCHEMAS</b>		
		Pareigos	Pavardė			
Inž.tech.	V.Gerasimovas		2011			
Užsakovas:				Mastelis	Lapas	Lapų
BRĖŽINIO TIPAS:PRINCIPINĖ MONTAVIMO SCHEMA						