



VERTIKALIOS TALPOS MONTAVIMAS VAŽIUOJAMOJE DALYJE

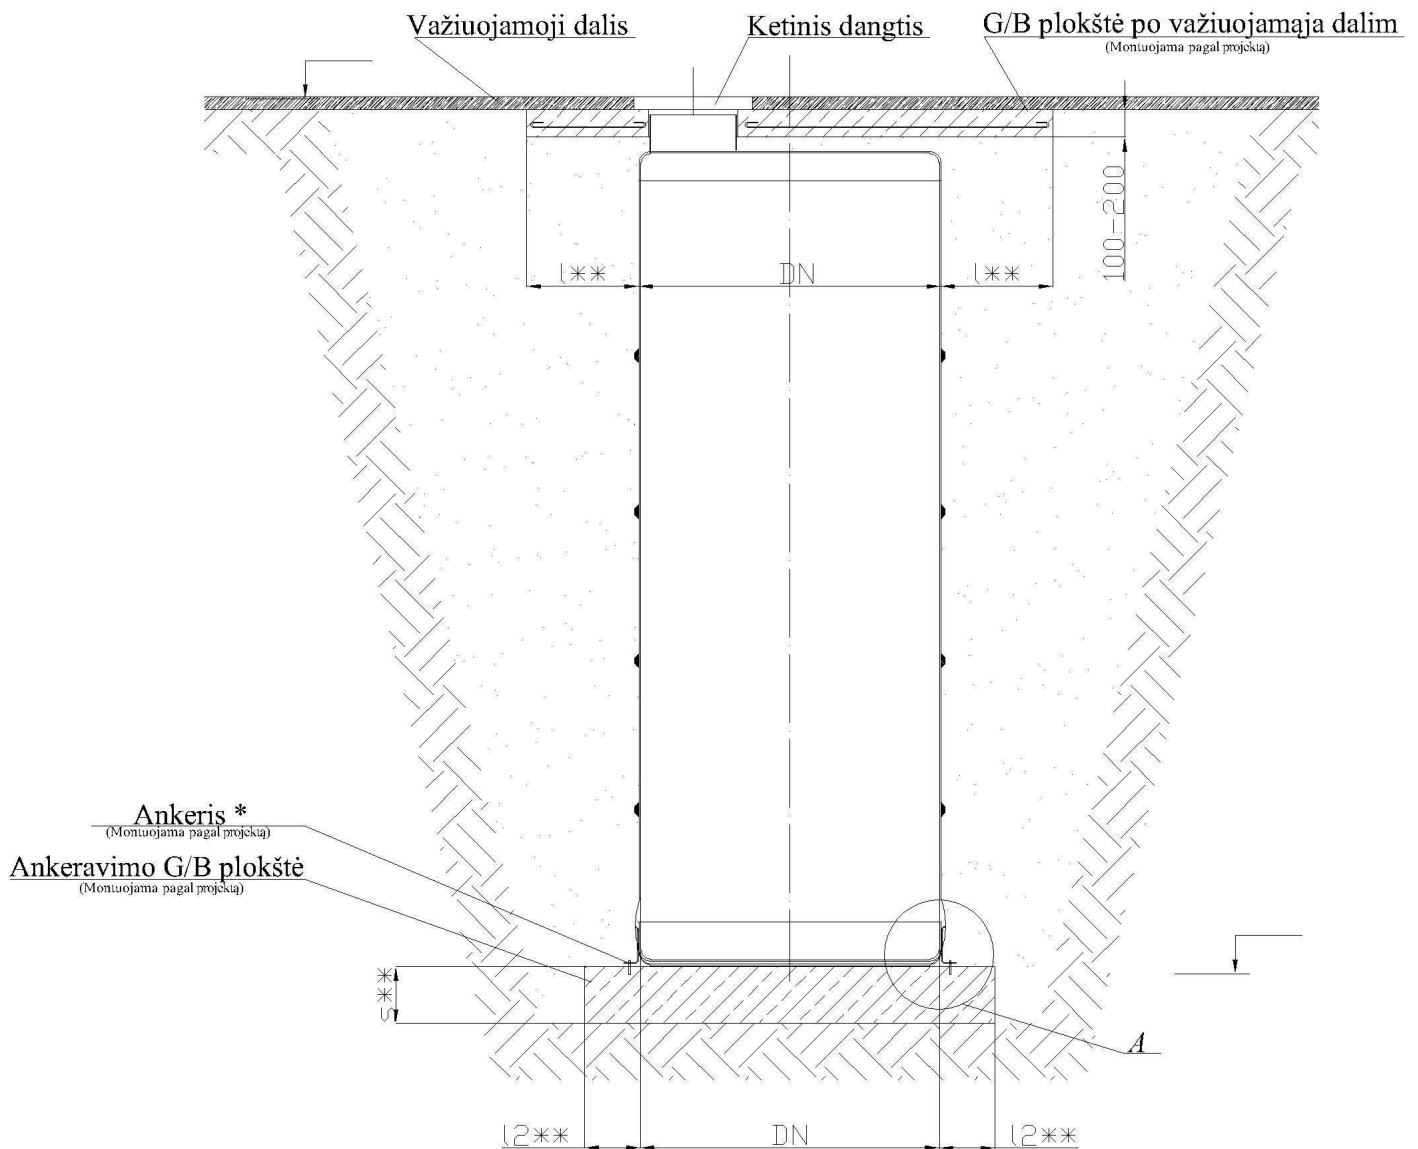

Mazgas A
(pateikta kaip Priz.)

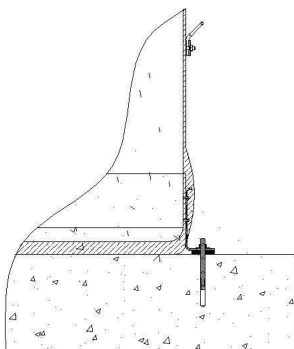

- * - Ankerių matmenys ir jų reikiamas kiekis numatomas techniniame ir/ar darbo projekte;
- ** - Matmenys priklauso nuo gaminių išmatavimų, jų tikslias reikšmes žiūrėti techniniame ar/ir darbo projekte;

Pastaba:

Montuojant talpyklas reikia vadovautis Techniniu arba Darbo projektu.
Čia pateikta tik įrenginių montavimo principinės schemos.

Šis brėžinys bei techninė informacija yra UAB "Traidenis" nuosavybė.

Šis brėžinys negali būti rodomas trečiajam šaliai be UAB "Traidenis" sutikimo.

		Pramonės 31b, LT62175 Alytus Lietuva Tel:+370 315 78263, Faks:+370 315 77729 Email: info@traidenis.lt					
Pareigos	Pavardė	Parašas	Data	VERTIKALIŲ TAKPYKLŲ MONTAVIMO SCHEMAS			
Inž.tech.	V.Gerasimovas		2011				
Užsakovas:					Mastelis	Lapas	Lapų
				BRĖŽINIO TIPAS:PRINCIPINĖ MONTAVIMO SCHEMA			